


# STARÉ SMRKOVICE

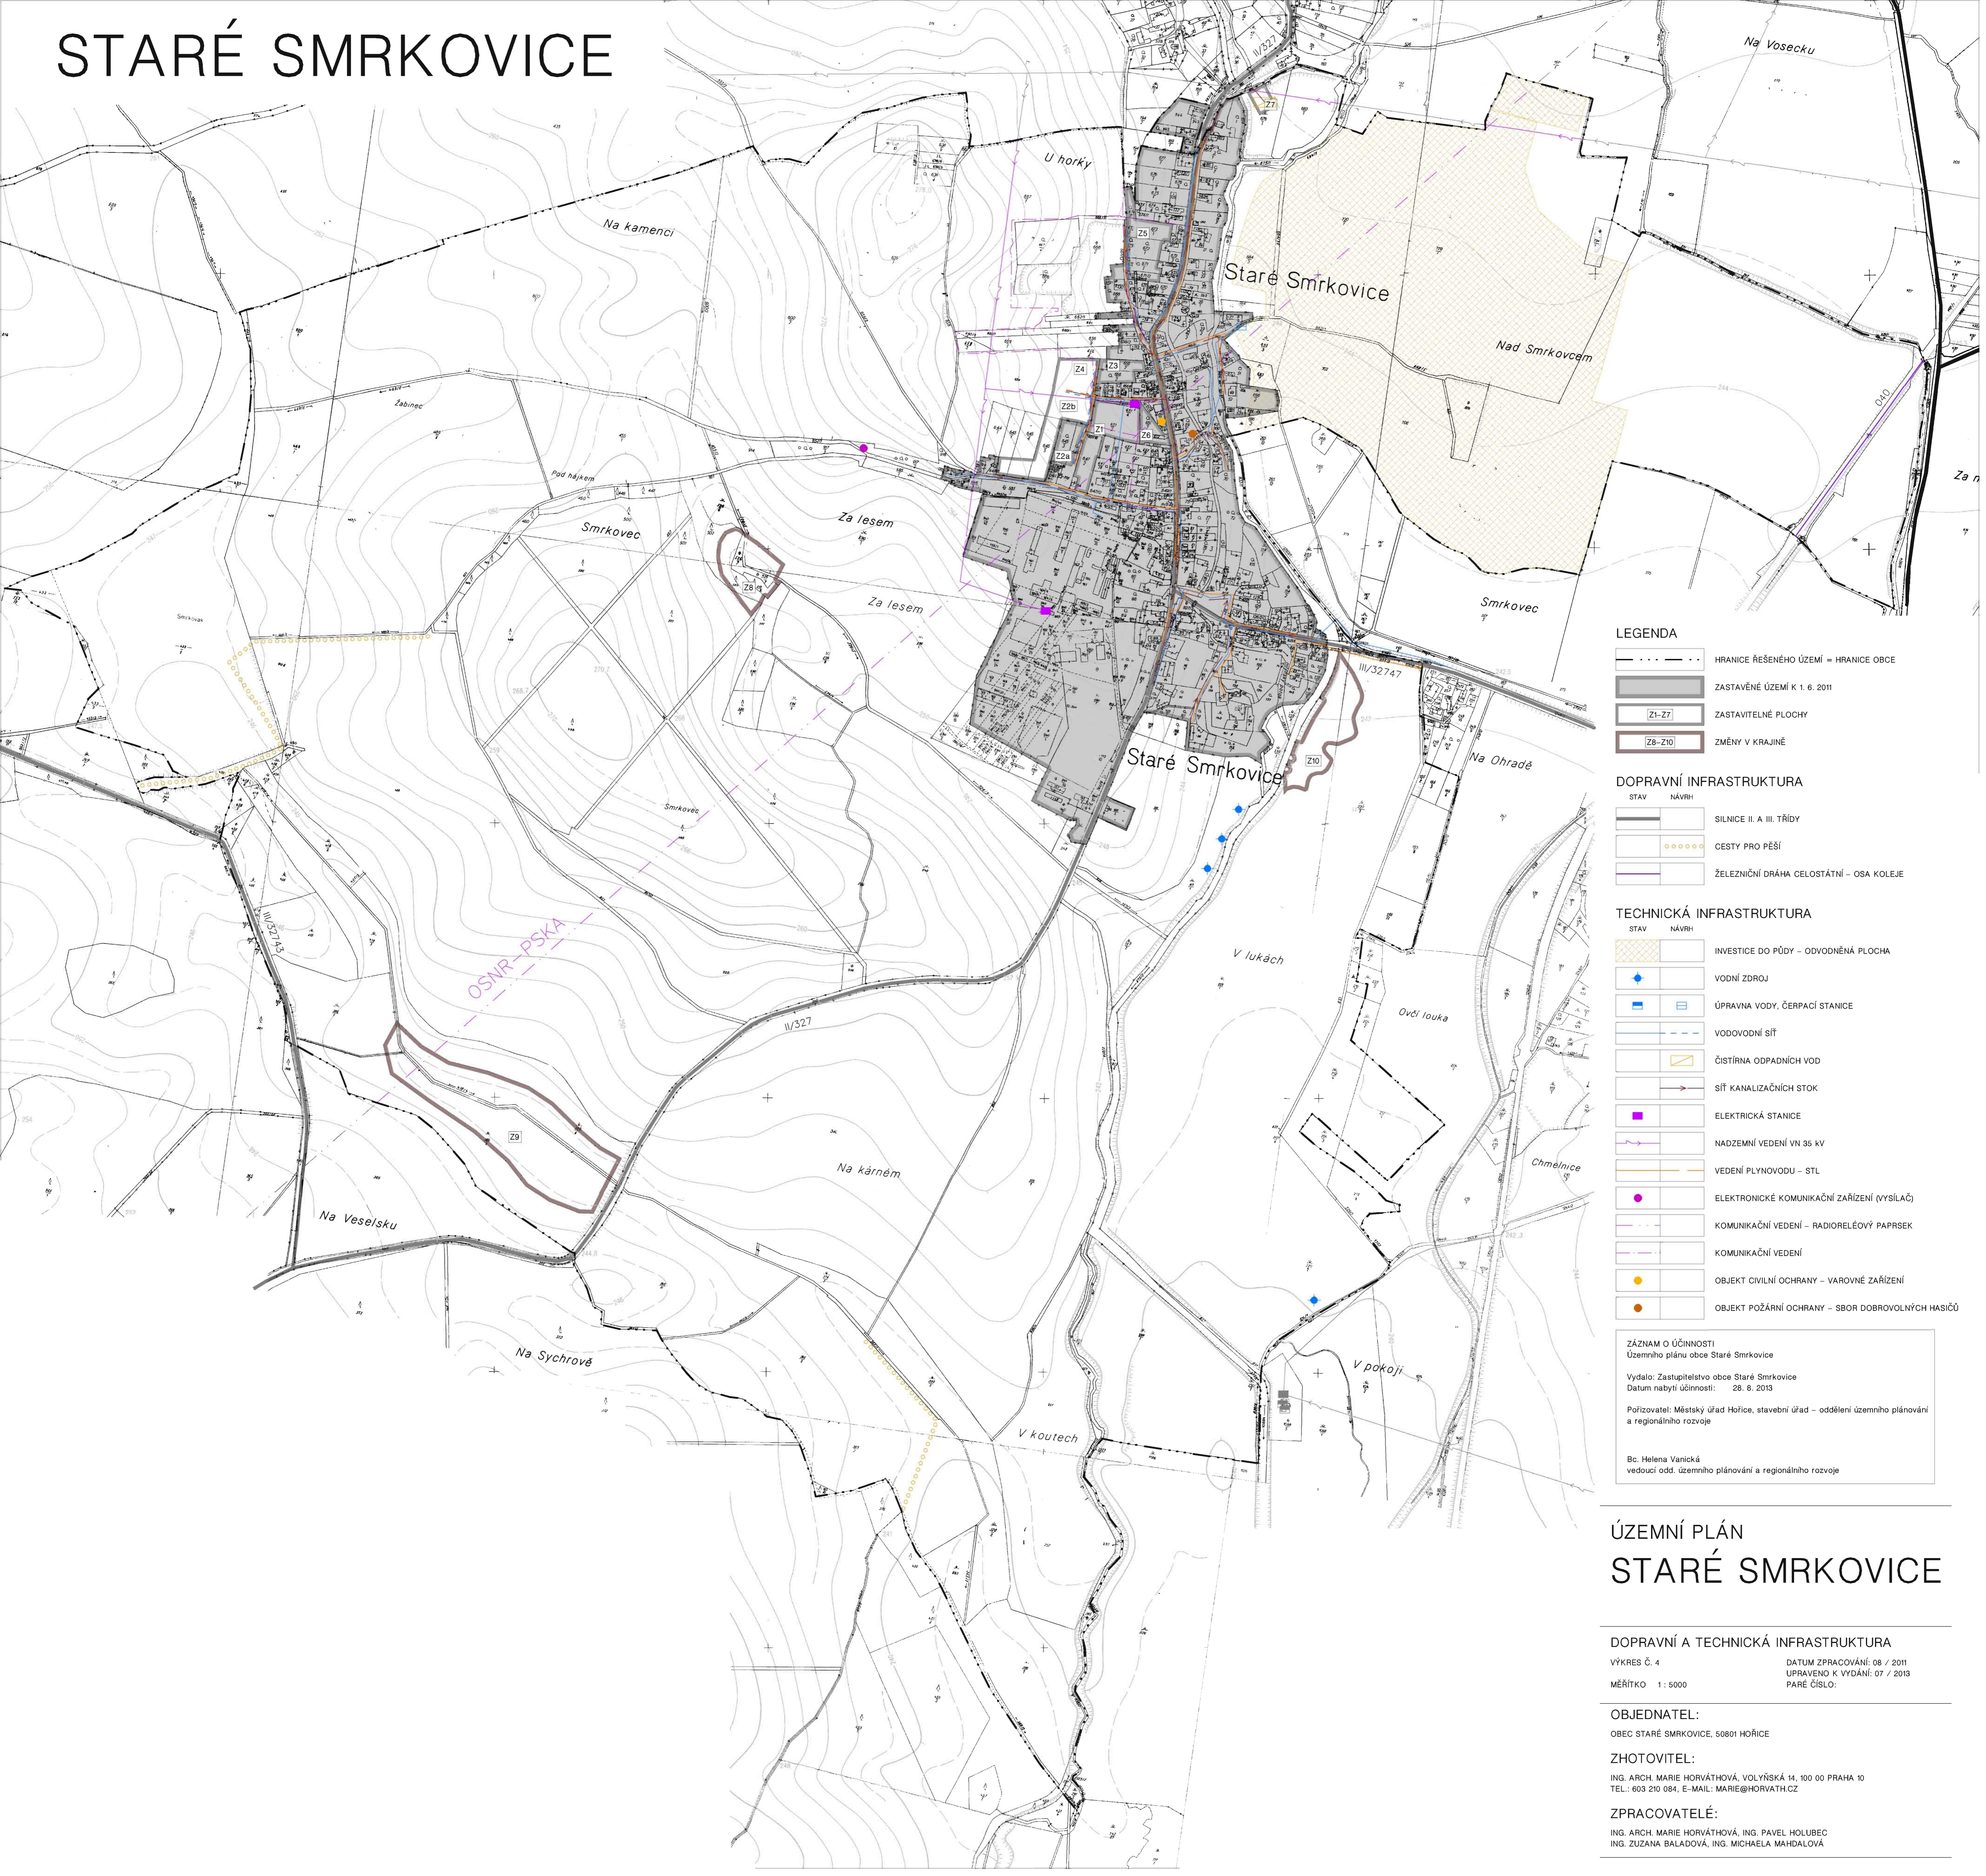

**LEGENDA**

- HRANICE ŘEŠENÉHO ÚZEMÍ = HRANICE OBCE
- ZASTAVĚNÉ ÚZEMÍ K 1. 6. 2011
- ZASTAVITELNÉ PLOCHY
- ZMĚNY V KRAJINĚ

**DOPRAVNÍ INFRASTRUKTURA**

STAV	NÁVRH	LEGENDA
SILNICE II. A III. TŘÍDY		
CESTY PRO PĚŠÍ		
ŽELEZNIČNÍ DRÁHA CELOSTÁTNÍ – OSA KOLEJE		

**TECHNICKÁ INFRASTRUKTURA**

STAV	NÁVRH	LEGENDA
INVESTICE DO PŮDY – ODVODNĚNÁ PLOCHA		
VODNÍ ZDROJ		
ÚPRAVA VODY, ČERPAČÍ STANICE		
VODOVODNÍ SÍŤ		
ČIŠTÍRNA ODPADNÍCH VOD		
SÍŤ KANALIZAČNÍCH STOK		
ELEKTRICKÁ STANICE		
NADZEMNÍ VEDENÍ VN 35 KV		
VEDENÍ PLYNOVODU – STL		
ELEKTRONICKÉ KOMUNIKAČNÍ ZAŘÍZENÍ (VYSÍLAČ)		
KOMUNIKAČNÍ VEDENÍ – RADIORELEOVÝ PAPERSEK		
KOMUNIKAČNÍ VEDENÍ		
OBJEKT CIVILNÍ OCHRANY – VAROVNÉ ZAŘÍZENÍ		
OBJEKT POŽÁRNÍ OCHRANY – SBOR DOBROVOLNÝCH HASIČŮ		

**ZÁZNAM O ÚČINNOSTI**  
Územního plánu obce Staré Smrkovice

Vydalo: Zastupitelstvo obce Staré Smrkovice  
Datum nabytí účinnosti: 28. 8. 2013

Pořizovatel: Městský úřad Hořice, stavební úřad – oddělení územního plánování a regionálního rozvoje

Bc. Helena Vanická  
vedoucí odd. územního plánování a regionálního rozvoje

## ÚZEMNÍ PLÁN STARÉ SMRKOVICE

**DOPRAVNÍ A TECHNICKÁ INFRASTRUKTURA**

VÝKRES Č. 4  
MĚŘÍTKO 1:5000

DATUM ZPRACOVÁNÍ: 08 / 2011  
UPRAVENO K VYDÁNÍ: 07 / 2013  
PARÉ ČÍSLO:

**OBJEDNATEL:**  
OBEC STARÉ SMRKOVICE, 50801 HOŘICE

**ZHOTOVITEL:**  
ING. ARCH. MARIE HORVÁTHOVÁ, VOLVŘŠKÁ 14, 100 00 PRAHA 10  
TEL.: 603 210 084, E-MAIL: MARIE@HORVATH.CZ

**ZPRACOVATELÉ:**  
ING. ARCH. MARIE HORVÁTHOVÁ, ING. PAVEL HOLUBEC  
ING. ZUZANA BALADOVÁ, ING. MICHAELA MAHDALOVÁ