


STARÉ SMRKOVICE

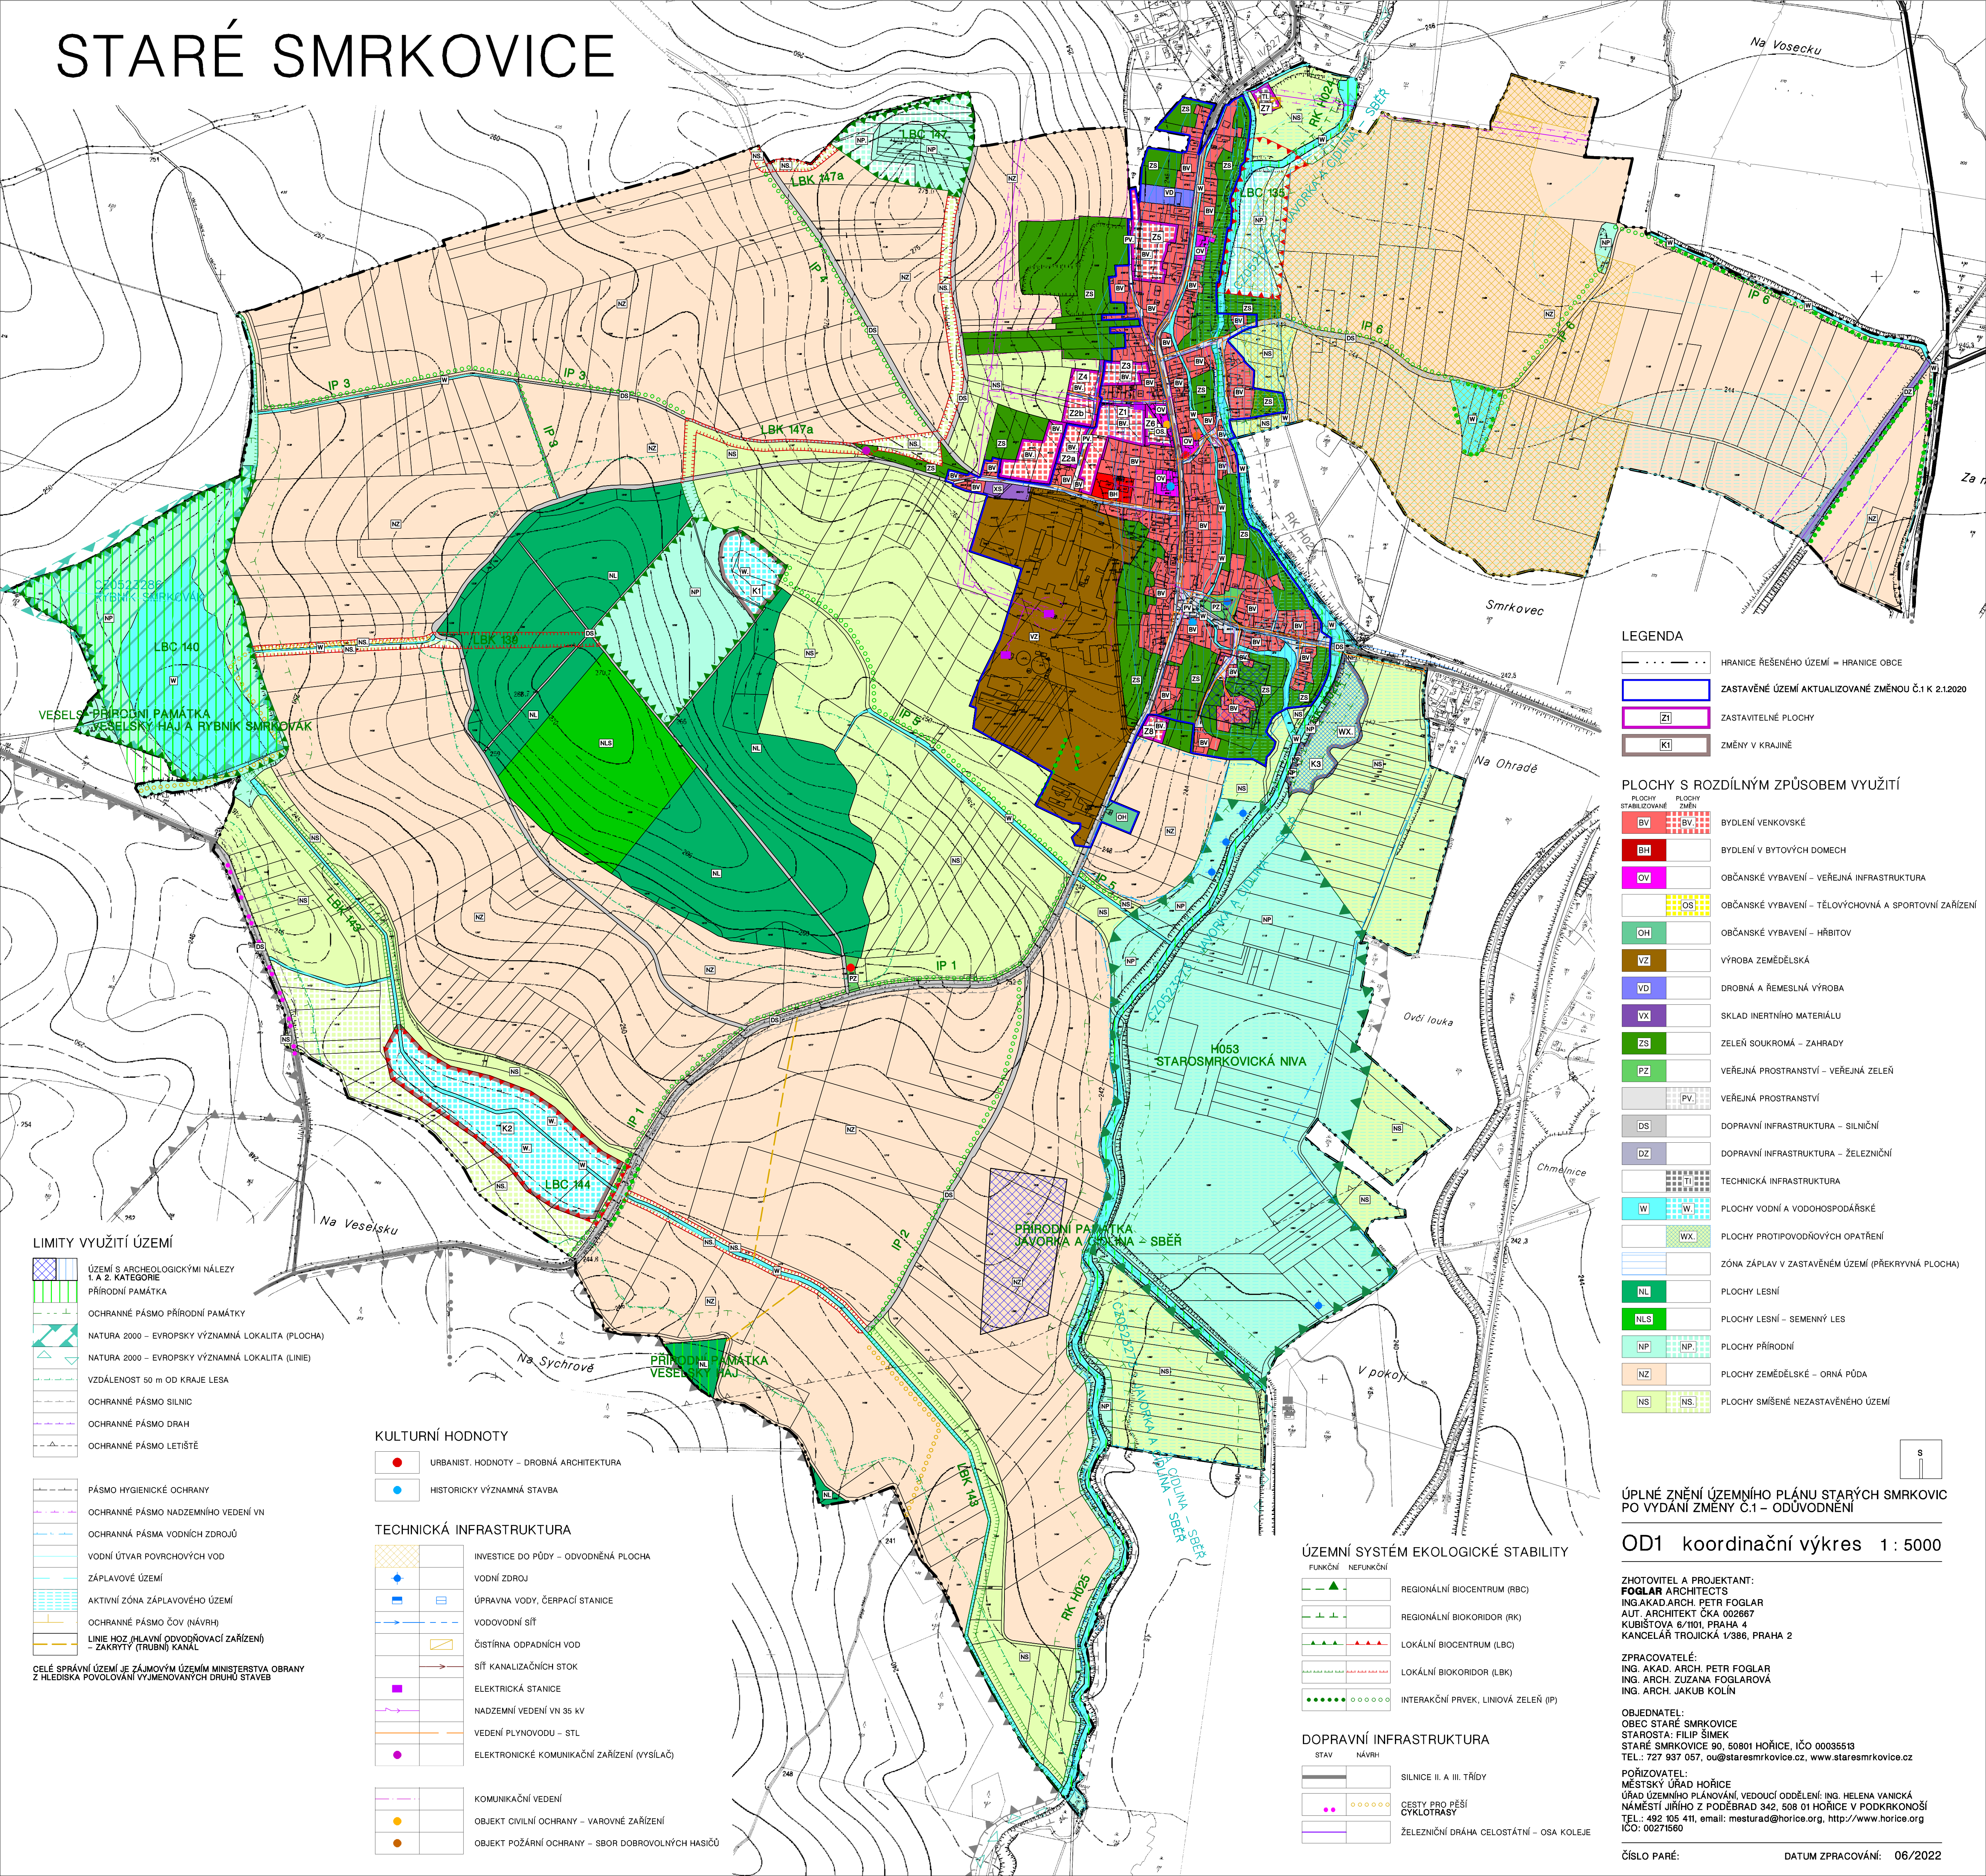

LIMITY VYUŽITÍ ÚZEMÍ

- ÚZEMÍ S ARCHEOLOGICKÝMI NÁLEZY 1. A 2. KATEGORIE
- PŘÍRODNÍ PAMÁTKA
- OCHRANNÉ PÁSMO PŘÍRODNÍ PAMÁTKY
- NATURA 2000 – EVROPSKÝ VÝZNAMNÁ LOKALITA (PLOCHA)
- NATURA 2000 – EVROPSKÝ VÝZNAMNÁ LOKALITA (LINIE)
- VZDÁLENOST 50 m OD KRAJE LEŠA
- OCHRANNÉ PÁSMO SILNIC
- OCHRANNÉ PÁSMO DRAH
- OCHRANNÉ PÁSMO LETIŠTĚ

- PÁSMO HYGIENICKÉ OCHRANY
- OCHRANNÉ PÁSMO NADZEMNÍHO VEDENÍ VN
- OCHRANNÉ PÁSMO VODNÍCH ZDROJŮ
- VODNÍ ÚTVAR POVRCHOVÝCH VOD
- ZÁPLAVOVÉ ÚZEMÍ
- AKTIVNÍ ZÓNA ZÁPLAVOVÉHO ÚZEMÍ
- OCHRANNÉ PÁSMO ČOV (NÁVRH)
- LINIE HOZ (HLAVNÍ ODVODŇOVACÍ ZAŘÍZENÍ) – ZAKRYTÝ (TRUBNÍ) KANÁL

CELÉ SPRÁVNÍ ÚZEMÍ JE ZÁJMOVÝM ÚZEMÍM MINISTERSTVA OBRANY Z HLEDISKA POVOLOVÁNÍ VYJEMNOVANÝCH DRUHŮ STAVĚB

KULTURNÍ HODNOTY

- URBANIST. HODNOTY – DROBNÁ ARCHITEKTURA
- HISTORICKY VÝZNAMNÁ STAVBA

TECHNICKÁ INFRASTRUKTURA

- INVESTICE DO PŮDY – ODVODNĚNÁ PLOCHA
- VODNÍ ZDROJ
- ÚPRAVNA VODY, ČERPAČÍ STANICE
- VODOVODNÍ SÍŤ
- ČIŠTÍRNA ODPADNÍCH VOD
- SÍŤ KANALIZAČNÍCH STOK
- ELEKTRICKÁ STANICE
- NADZEMNÍ VEDENÍ VN 35 kV
- VEDENÍ PLYNOVODU – STL
- ELEKTRONICKÉ KOMUNIKAČNÍ ZAŘÍZENÍ (VYSÍLAČ)
- KOMUNIKAČNÍ VEDENÍ
- OBJEKT CIVILNÍ OCHRANY – VÁROVNÉ ZAŘÍZENÍ
- OBJEKT POŽÁRNÍ OCHRANY – SBOR DOBROVOLNÝCH HASIČŮ

LEGENDA

- HRANICE ŘEŠENÉHO ÚZEMÍ = HRANICE OBCE
- ZASTAVĚNÉ ÚZEMÍ AKTUALIZOVANÉ ZMĚNOU Č.1 K 2.12.2020
- ZASTAVITELNÉ PLOCHY
- ZMĚNY V KRAJINĚ

PLOCHY S ROZDÍLNÝM ZPŮSOBEM VYUŽITÍ

PLOCHY STABILIZOVANÉ	PLOCHY ZMĚN	
BV	BV	BYDLENÍ VENKOVSKÉ
BH		BYDLENÍ V BYTOVÝCH DOMECH
OV		OBČANSKÉ VYBAVENÍ – VEŘEJNÁ INFRASTRUKTURA
	OS	OBČANSKÉ VYBAVENÍ – TĚLOVÝCHOVNÁ A SPORTOVNÍ ZAŘÍZENÍ
OH		OBČANSKÉ VYBAVENÍ – HŘBITOV
VZ		VÝROBA ZEMĚLŠKÁ
VD		DROBNÁ A ŘEMESLNÁ VÝROBA
VX		SKLAD INERTNÍHO MATERIÁLU
ZS		ZELENĚ SOUKROMÁ – ZAHRADY
PZ		VEŘEJNÁ PROSTRANSTVÍ – VEŘEJNÁ ZELENĚ
	PV	VEŘEJNÁ PROSTRANSTVÍ
DS		DOPRAVNÍ INFRASTRUKTURA – SILNIČNÍ
DZ		DOPRAVNÍ INFRASTRUKTURA – ŽELEZNIČNÍ
		TECHNICKÁ INFRASTRUKTURA
W	W	PLOCHY VODNÍ A VODOHOSPODÁŘSKÉ
	WX	PLOCHY PROTIPOVODŇOVÝCH OPATŘENÍ
		ZÓNA ZÁPLAV V ZASTAVĚNÉM ÚZEMÍ (PŘEKRYVNÁ PLOCHA)
NL		PLOCHY LESNÍ
NLS		PLOCHY LESNÍ – SEMENNÝ LES
NP	NP	PLOCHY PŘÍRODNÍ
NZ		PLOCHY ZEMĚLŠKÉ – ORNÁ PŮDA
NS	NS	PLOCHY SMÍŠENÉ NEZASTAVĚNÉHO ÚZEMÍ

ÚZEMNÍ SYSTÉM EKOLOGICKÉ STABILITY

FUNKČNÍ	NEFUNKČNÍ	
		REGIONÁLNÍ BIOCENTRUM (RBC)
		REGIONÁLNÍ BIOKORIDOR (RK)
		LOKÁLNÍ BIOCENTRUM (LBC)
		LOKÁLNÍ BIOKORIDOR (LBK)
		INTERAKČNÍ PRVEK, LINOVÁ ZELENĚ (IP)

DOPRAVNÍ INFRASTRUKTURA

STAV	NÁVRH	
		SILNICE II. A III. TŘÍDY
		CESTY PRO PĚŠÍ CYKLOTRASY
		ŽELEZNIČNÍ DRÁHA CELOSTÁTNÍ – OSA KOLEJE

ÚPLNÉ ZNĚNÍ ÚZEMNÍHO PLÁNU STARÝCH SMRKOVIC PO VYDÁNÍ ZMĚNY Č.1 – ODŮVODNĚNÍ

OD1 koordinační výkres 1 : 5000

ZHOTOVITEL A PROJEKTANT:
FOGLAR ARCHITECTS
ING. AKAD. ARCH. PETR FOGLAR
AUT. ARCHITEKT ČKA 002667
KUBIŠTOVA 6/1101, PRAHA 4
KANCELÁŘ TROJICKÁ 1/386, PRAHA 2

ZPRACOVATELÉ:
ING. AKAD. ARCH. PETR FOGLAR
ING. ARCH. ZUZANA FOGLAROVÁ
ING. ARCH. JAKUB KOLÍN

OBJEDNATEL:
OBEC STARÉ SMRKOVICE
STAROSTA: FILIP ŠIMEK
STARÉ SMRKOVICE 90, 50801 HOŘICE, IČO 00035513
TEL.: 727 937 057, ou@staresmrkovice.cz, www.staresmrkovice.cz

POŘIZOVATEL:
MĚSTSKÝ ÚŘAD HOŘICE
ÚŘAD ÚZEMNÍHO PLÁNOVÁNÍ, VEDOUcí ODĚLENÍ: ING. HELENA VANICKÁ
NÁMĚSTÍ JIŘÍHO Z PODĚBRAD 342, 508 01 HOŘICE V PODKRKONOŠÍ
TEL.: 492 105 411, email: mesturad@horice.org, http://www.horice.org
IČO: 00271660