


STARÉ SMRKOVICE

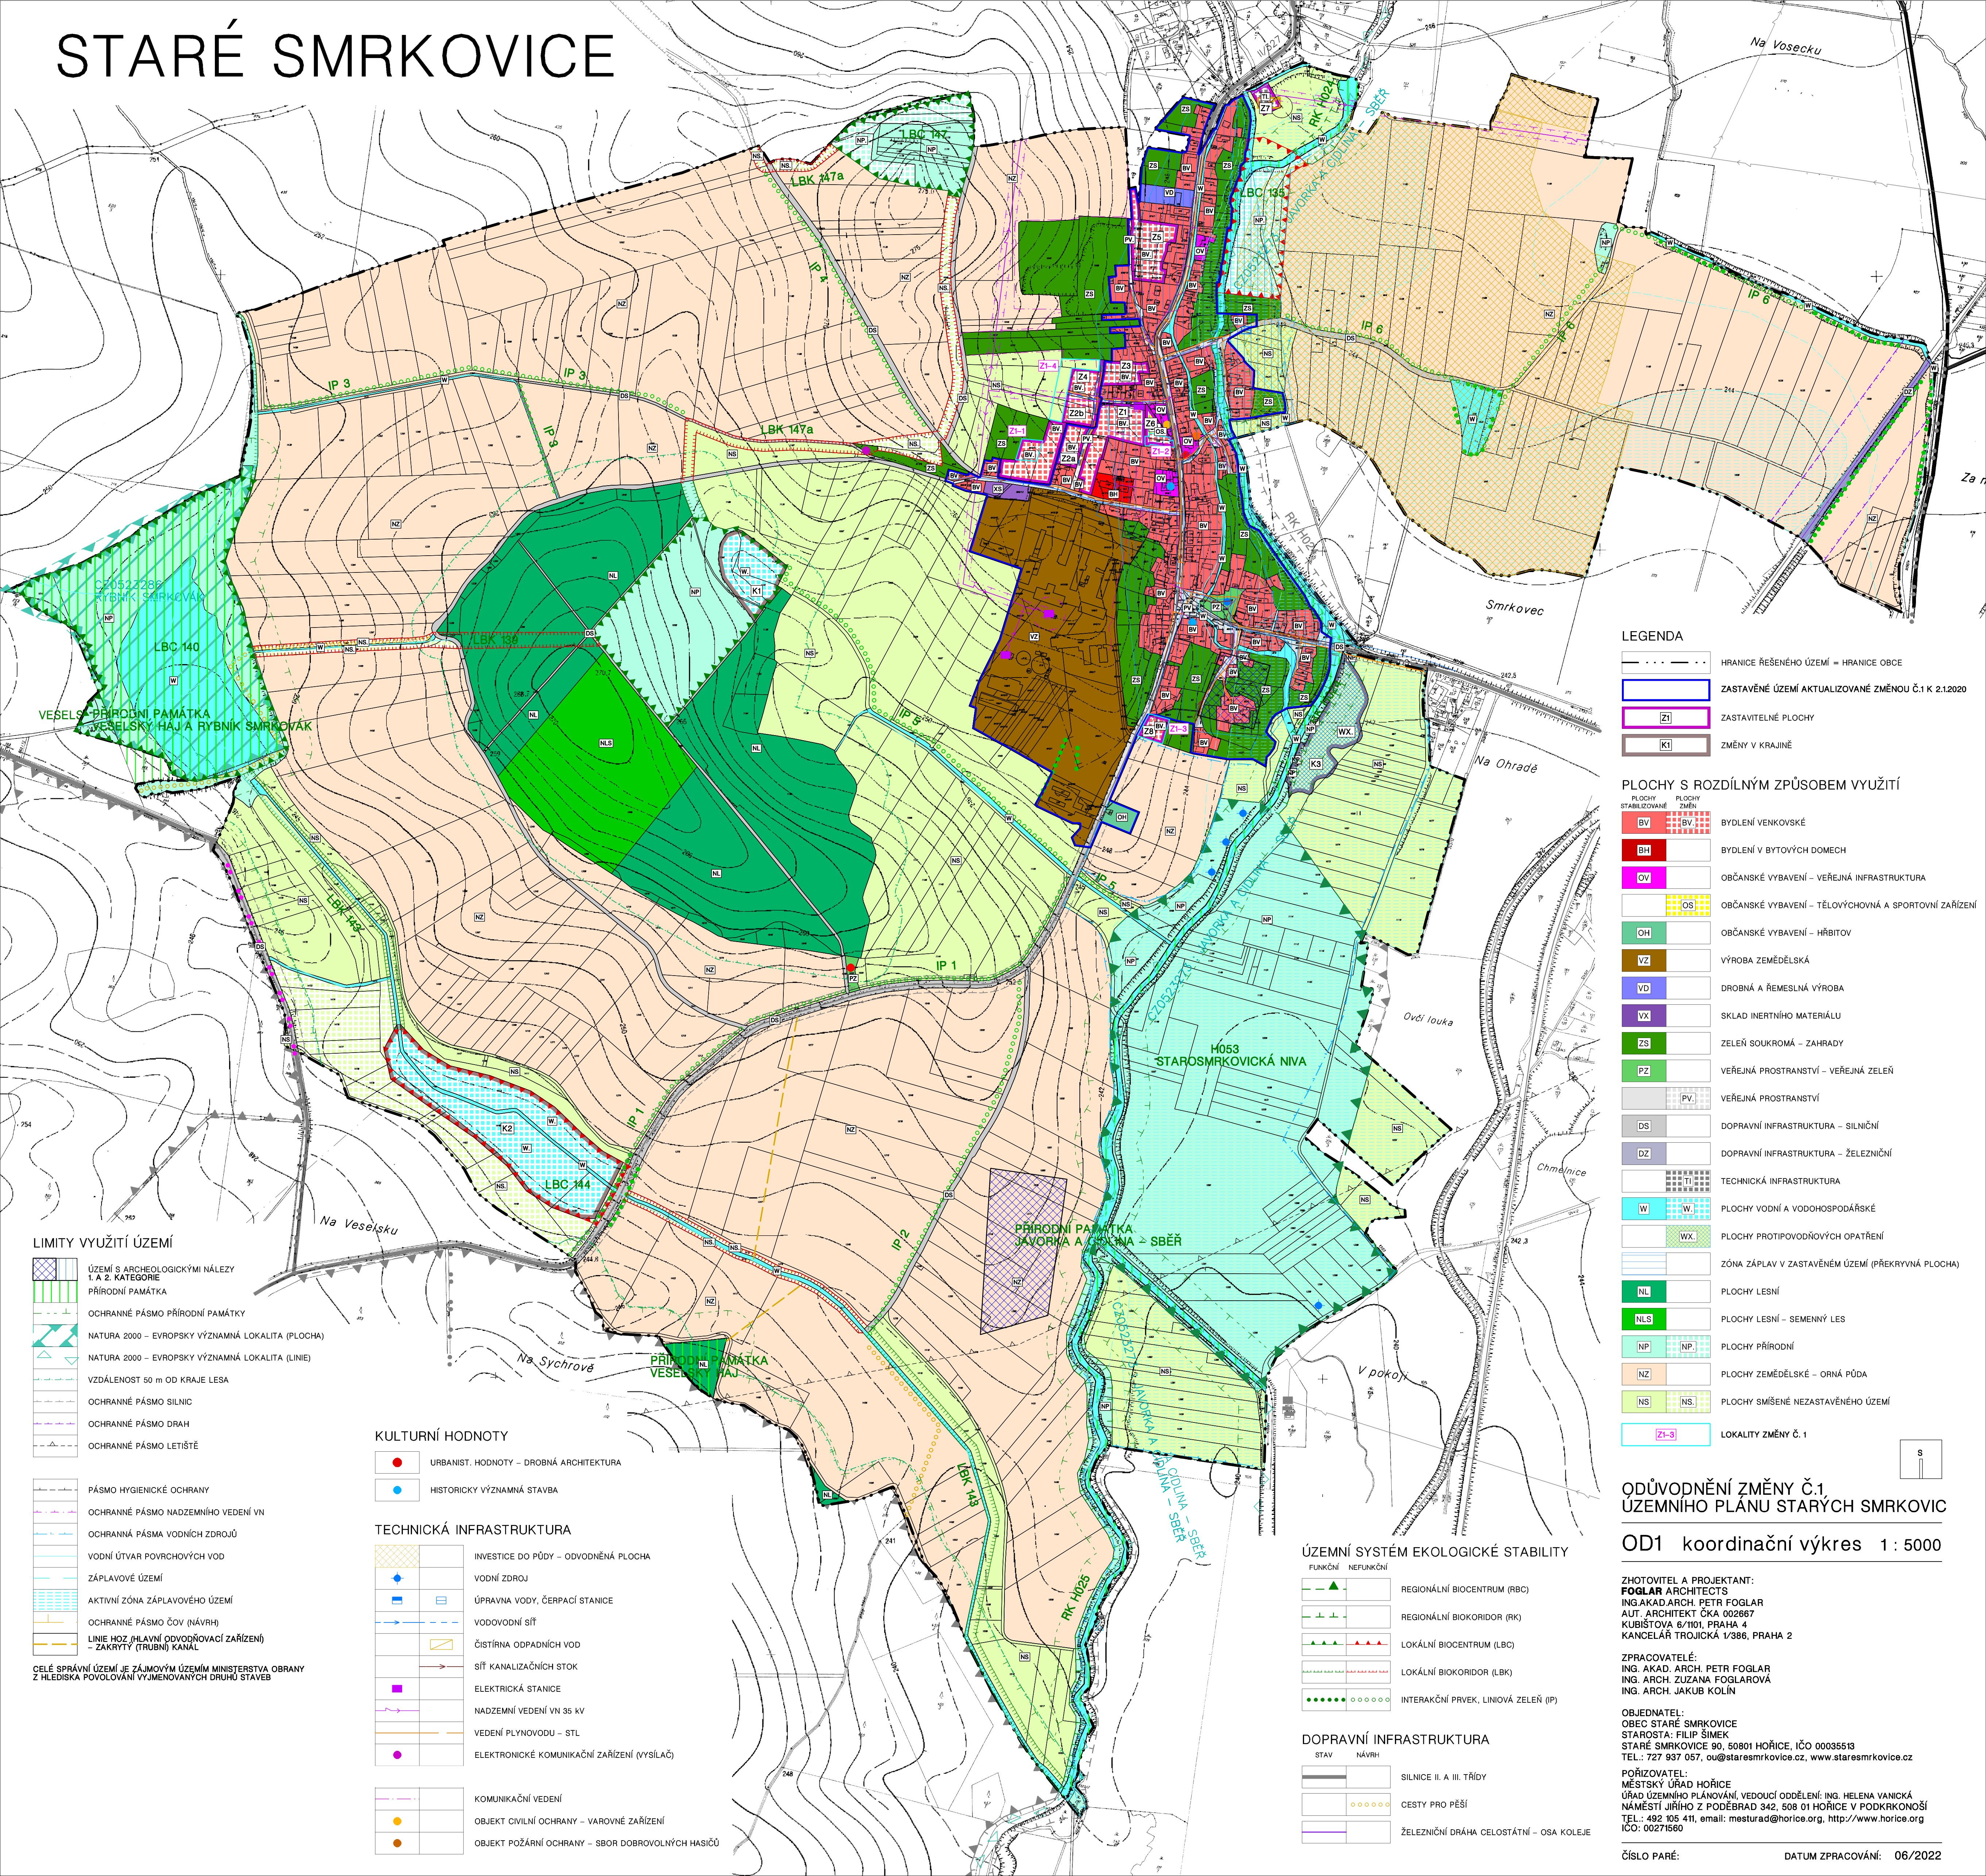

LIMITY VYUŽITÍ ÚZEMÍ

- ÚZEMÍ S ARCHEOLOGICKÝMI NÁLEZY 1. A 2. KATEGORIE
- PŘÍRODNÍ PAMÁTKA
- OCHRANNÉ PÁSMO PŘÍRODNÍ PAMÁTKY
- NATURA 2000 – EVROPSKÝ VÝZNAMNÁ LOKALITA (PLOCHA)
- NATURA 2000 – EVROPSKÝ VÝZNAMNÁ LOKALITA (LINIE)
- VZDÁLENOST 50 m OD KRAJE LEŠA
- OCHRANNÉ PÁSMO SILNIC
- OCHRANNÉ PÁSMO DRAH
- OCHRANNÉ PÁSMO LETIŠTĚ

- PÁSMO HYGIENICKÉ OCHRANY
- OCHRANNÉ PÁSMO NADZEMNÍHO VEDENÍ VN
- OCHRANNÁ PÁSMO VODNÍCH ZDROJŮ
- VODNÍ ÚTVAR POVRCHOVÝCH VOD
- ZÁPLAVOVÉ ÚZEMÍ
- AKTIVNÍ ZÓNA ZÁPLAVOVÉHO ÚZEMÍ
- OCHRANNÉ PÁSMO ČOV (NÁVRH)
- LINIE HOZ (HLAVNÍ ODVODŇOVACÍ ZAŘÍZENÍ) – ZAKRYTÝ (TRUBNÍ) KANÁL

CELÉ SPRÁVNÍ ÚZEMÍ JE ZÁJMOVÝM ÚZEMÍM MINISTERSTVA OBRANY Z HLEDISKA POVOLOVANÝ VYJEMOVANÝCH DRUHŮ STAVEB

KULTURNÍ HODNOTY

- URBANIST. HODNOTY – DROBNÁ ARCHITEKTURA
- HISTORICKY VÝZNAMNÁ STAVBA

TECHNICKÁ INFRASTRUKTURA

- INVESTICE DO PŮDY – ODVODNĚNÁ PLOCHA
- VODNÍ ZDROJ
- ÚPRAVNA VODY, ČERPAČÍ STANICE
- VODOVODNÍ SÍŤ
- ČIŠTÍRNA ODPADNÍCH VOD
- SÍŤ KANALIZAČNÍCH STOK
- ELEKTRICKÁ STANICE
- NADZEMNÍ VEDENÍ VN 35 kV
- VEDENÍ PLYNOVODU – STL
- ELEKTRONICKÉ KOMUNIKAČNÍ ZAŘÍZENÍ (VYSÍLAČ)
- KOMUNIKAČNÍ VEDENÍ
- OBJEKT CIVILNÍ OCHRANY – VÁROVNÉ ZAŘÍZENÍ
- OBJEKT POŽÁRNÍ OCHRANY – SBOR DOBROVOLNÝCH HASIČŮ

ÚZEMNÍ SYSTÉM EKOLOGICKÉ STABILITY

FUNKČNÍ	NEFUNKČNÍ	
[Symbol]	[Symbol]	REGIONÁLNÍ BIOCENTRUM (RBC)
[Symbol]	[Symbol]	REGIONÁLNÍ BIOKORIDOR (RK)
[Symbol]	[Symbol]	LOKÁLNÍ BIOCENTRUM (LBC)
[Symbol]	[Symbol]	LOKÁLNÍ BIOKORIDOR (LBK)
[Symbol]	[Symbol]	INTERAKČNÍ PRVEK, LINOVÁ ZELENĚ (IP)

DOPRAVNÍ INFRASTRUKTURA

STAV	NÁVRH	
[Symbol]	[Symbol]	SILNICE II. A III. TŘÍDY
[Symbol]	[Symbol]	CESTY PRO PĚŠÍ
[Symbol]	[Symbol]	ŽELEZNIČNÍ DRÁHA CELOSTÁTNÍ – OSA KOLEJE

LEGENDA

- HRANICE ŘEŠENÉHO ÚZEMÍ = HRANICE OBCE
- ZASTAVĚNÉ ÚZEMÍ AKTUALIZOVANÉ ZMĚNOU Č.1 K 2.12.2020
- ZASTAVITELNÉ PLOCHY
- ZMĚNY V KRAJINĚ

PLOCHY S ROZDÍLNÝM ZPŮSOBEM VYUŽITÍ

PLOCHY STABILIZOVANÉ	PLOCHY ZMĚN	
[Symbol]	[Symbol]	BYDLENÍ VENKOVSKÉ
[Symbol]	[Symbol]	BYDLENÍ V BYTOVÝCH DOMECH
[Symbol]	[Symbol]	OBČANSKÉ VYBAVENÍ – VEŘEJNÁ INFRASTRUKTURA
[Symbol]	[Symbol]	OBČANSKÉ VYBAVENÍ – TĚLOVÝCHOVNÁ A SPORTOVNÍ ZAŘÍZENÍ
[Symbol]	[Symbol]	OBČANSKÉ VYBAVENÍ – HŘBITOV
[Symbol]	[Symbol]	VÝROBA ZEMĚLŠKÁ
[Symbol]	[Symbol]	DROBNÁ A ŘEMESLNÁ VÝROBA
[Symbol]	[Symbol]	SKLAD INERTNÍHO MATERIÁLU
[Symbol]	[Symbol]	ZELENĚ SOUKROMÁ – ZAHRADY
[Symbol]	[Symbol]	VEŘEJNÁ PROSTRANSTVÍ – VEŘEJNÁ ZELENĚ
[Symbol]	[Symbol]	VEŘEJNÁ PROSTRANSTVÍ
[Symbol]	[Symbol]	DOPRAVNÍ INFRASTRUKTURA – SILNIČNÍ
[Symbol]	[Symbol]	DOPRAVNÍ INFRASTRUKTURA – ŽELEZNIČNÍ
[Symbol]	[Symbol]	TECHNICKÁ INFRASTRUKTURA
[Symbol]	[Symbol]	PLOCHY VODNÍ A VODOHOSPODÁŘSKÉ
[Symbol]	[Symbol]	PLOCHY PROTIPOVODŇOVÝCH OPATŘENÍ
[Symbol]	[Symbol]	ZÓNA ZÁPLAV V ZASTAVĚNÉM ÚZEMÍ (PŘEKRYVNÁ PLOCHA)
[Symbol]	[Symbol]	PLOCHY LESNÍ
[Symbol]	[Symbol]	PLOCHY LESNÍ – SEMENNÝ LES
[Symbol]	[Symbol]	PLOCHA PŘÍRODNÍ
[Symbol]	[Symbol]	PLOCHA ZEMĚLŠKÁ – ORNÁ PŮDA
[Symbol]	[Symbol]	PLOCHA SMÍŠENÉ NEZASTAVĚNÉHO ÚZEMÍ
[Symbol]	[Symbol]	LOKALITY ZMĚNY Č. 1

ODŮVODNĚNÍ ZMĚNY Č.1 ÚZEMNÍHO PLÁNU STARÝCH SMRKOVIC

OD1 koordinační výkres 1 : 5000

ZHOTOVITEL A PROJEKTANT:
ING. AKAD. ARCH. PETR FOGLAR
AUT. ARCHITEKT ČKA 002667
KUBIŠTOVA 6/1101, PRAHA 4
KANCELÁŘ TROJICKÁ 1/386, PRAHA 2

ZPRACOVATEL:
ING. AKAD. ARCH. PETR FOGLAR
ING. ARCH. ZUZANA FOGLAROVÁ
ING. ARCH. JAKUB KOLÍN

OBJEDNATEL:
OBEC STARÉ SMRKOVICE
STAROSTA: FILIP ŠIMEK
STARÉ SMRKOVICE 90, 50801 HOŘICE, IČO 00035513
TEL.: 727 937 057, ou@staresmrkovice.cz, www.staresmrkovice.cz

POŘIZOVATEL:
MĚSTSKÝ ÚŘAD HOŘICE
ÚŘAD ÚZEMNÍHO PLÁNOVÁNÍ, VEDOUcí ODĚLENÍ: ING. HELENA VANÍČKÁ
NÁMĚSTÍ JIŘÍHO Z PODĚBRAD 342, 508 01 HOŘICE V PODKRKONOŠÍ
TEL.: 492 105 411, email: mesturad@horice.org, http://www.horice.org
IČO: 00271660