


STARÉ SMRKOVICE

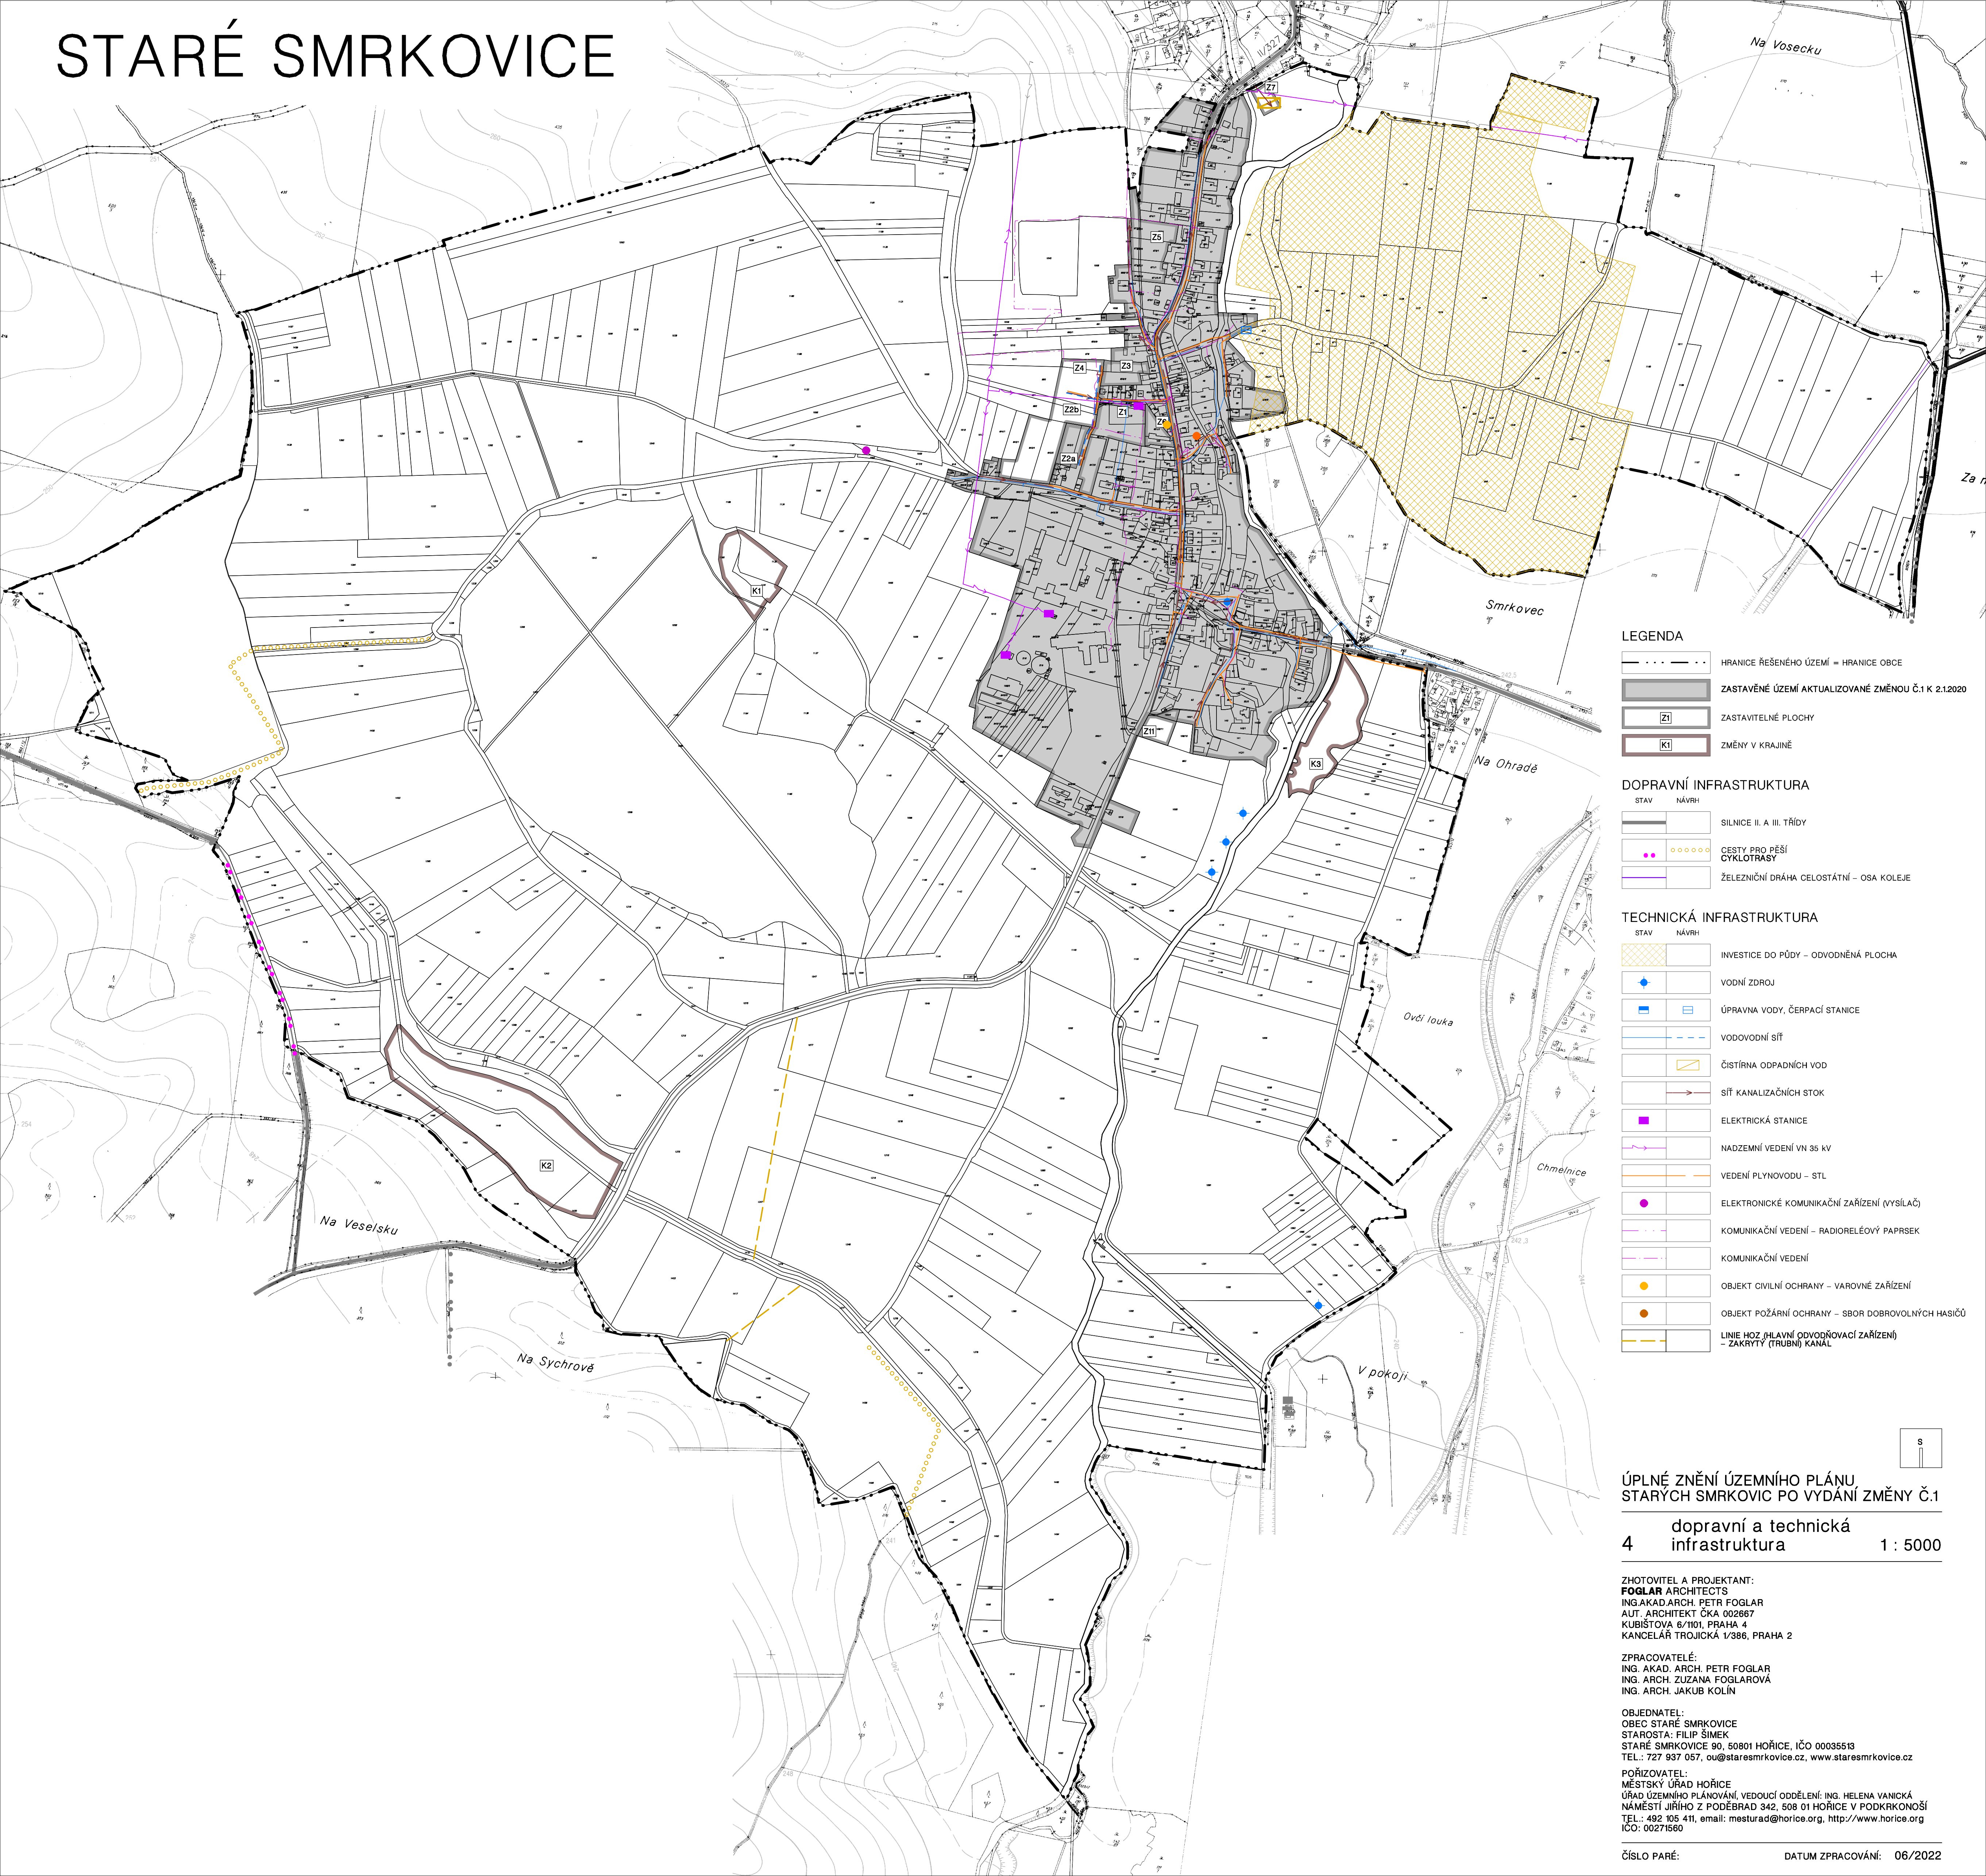

LEGENDA	
	HRANICE ŘEŠENÉHO ÚZEMÍ = HRANICE OBCE
	ZASTAVĚNÉ ÚZEMÍ AKTUALIZOVANÉ ZMĚNOU Č.1 K 2.12020
	ZASTAVITELNÉ PLOCHY
	ZMĚNY V KRAJINĚ

DOPRAVNÍ INFRASTRUKTURA	
STAV	NÁVRH
	SILNICE II. A III. TŘÍDY
	CESTY PRO PĚŠÍ
	CYKLOTRASY
	ŽELEZNIČNÍ DRÁHA CELOSTÁTNÍ – OSA KOLEJE

TECHNICKÁ INFRASTRUKTURA	
STAV	NÁVRH
	INVESTICE DO PŮDY – ODVODNĚNÁ PLOCHA
	VODNÍ ZDROJ
	ÚPRAVNA VODY, ČERPAČÍ STANICE
	VODOVODNÍ SÍŤ
	ČISTÍRNA ODPADNÍCH VOD
	SÍŤ KANALIZAČNÍCH STOK
	ELEKTRICKÁ STANICE
	NADZEMNÍ VEDENÍ VN 35 kV
	VEDENÍ PLYNOVODU – STL
	ELEKTRONICKÉ KOMUNIKAČNÍ ZAŘÍZENÍ (VYSÍLAČ)
	KOMUNIKAČNÍ VEDENÍ – RADIORELEOVÝ PAPERSEK
	KOMUNIKAČNÍ VEDENÍ
	OBJEKT CIVILNÍ OCHRANY – VAROVNÉ ZAŘÍZENÍ
	OBJEKT POŽÁRNÍ OCHRANY – SBOR DOBROVOLNÝCH HASIČŮ
	LINIE HOZ (HLAVNÍ ODVODŇOVACÍ ZAŘÍZENÍ) – ZAKRYTÝ (TRUBNÍ) KANAL

ÚPLNÉ ZNĚNÍ ÚZEMNÍHO PLÁNU
STARÝCH SMRKOVIC PO VYDÁNÍ ZMĚNY Č.1

4 dopravní a technická
infrastruktura 1 : 5000

ZHOTOVITEL A PROJEKTANT:
FOGLAR ARCHITECTS
ING. AKAD. ARCH. PETR FOGLAR
AUT. ARCHITEKT ČKA 002667
KUBIŠTOVA 6/1101, PRAHA 4
KANCELÁŘ TROJICKÁ 1/386, PRAHA 2

ZPRACOVATELÉ:
ING. AKAD. ARCH. PETR FOGLAR
ING. ARCH. ZUZANA FOGLAROVÁ
ING. ARCH. JAKUB KOLÍN

OBJEDNATEL:
OBEC STARÉ SMRKOVICE
STAROSTA: FILIP ŠÍMEK
STARÉ SMRKOVICE 90, 50801 HOŘICE, IČO 00035513
TEL.: 727 937 057, ou@staresmrkovic.cz, www.staresmrkovic.cz

POŘIZOVATEL:
MĚSTSKÝ ÚŘAD HOŘICE
ÚŘAD ÚZEMNÍHO PLÁNOVÁNÍ, VEDOUcí ODĚLENÍ: ING. HELENA VANICKÁ
NÁMĚSTÍ JIŘÍHO Z PODĚBRAD 342, 508 01 HOŘICE V PODKRKONOŠÍ
TEL.: 492 105 411, email: mesturad@horice.org, http://www.horice.org
IČO: 00271660