


STARÉ SMRKOVICE

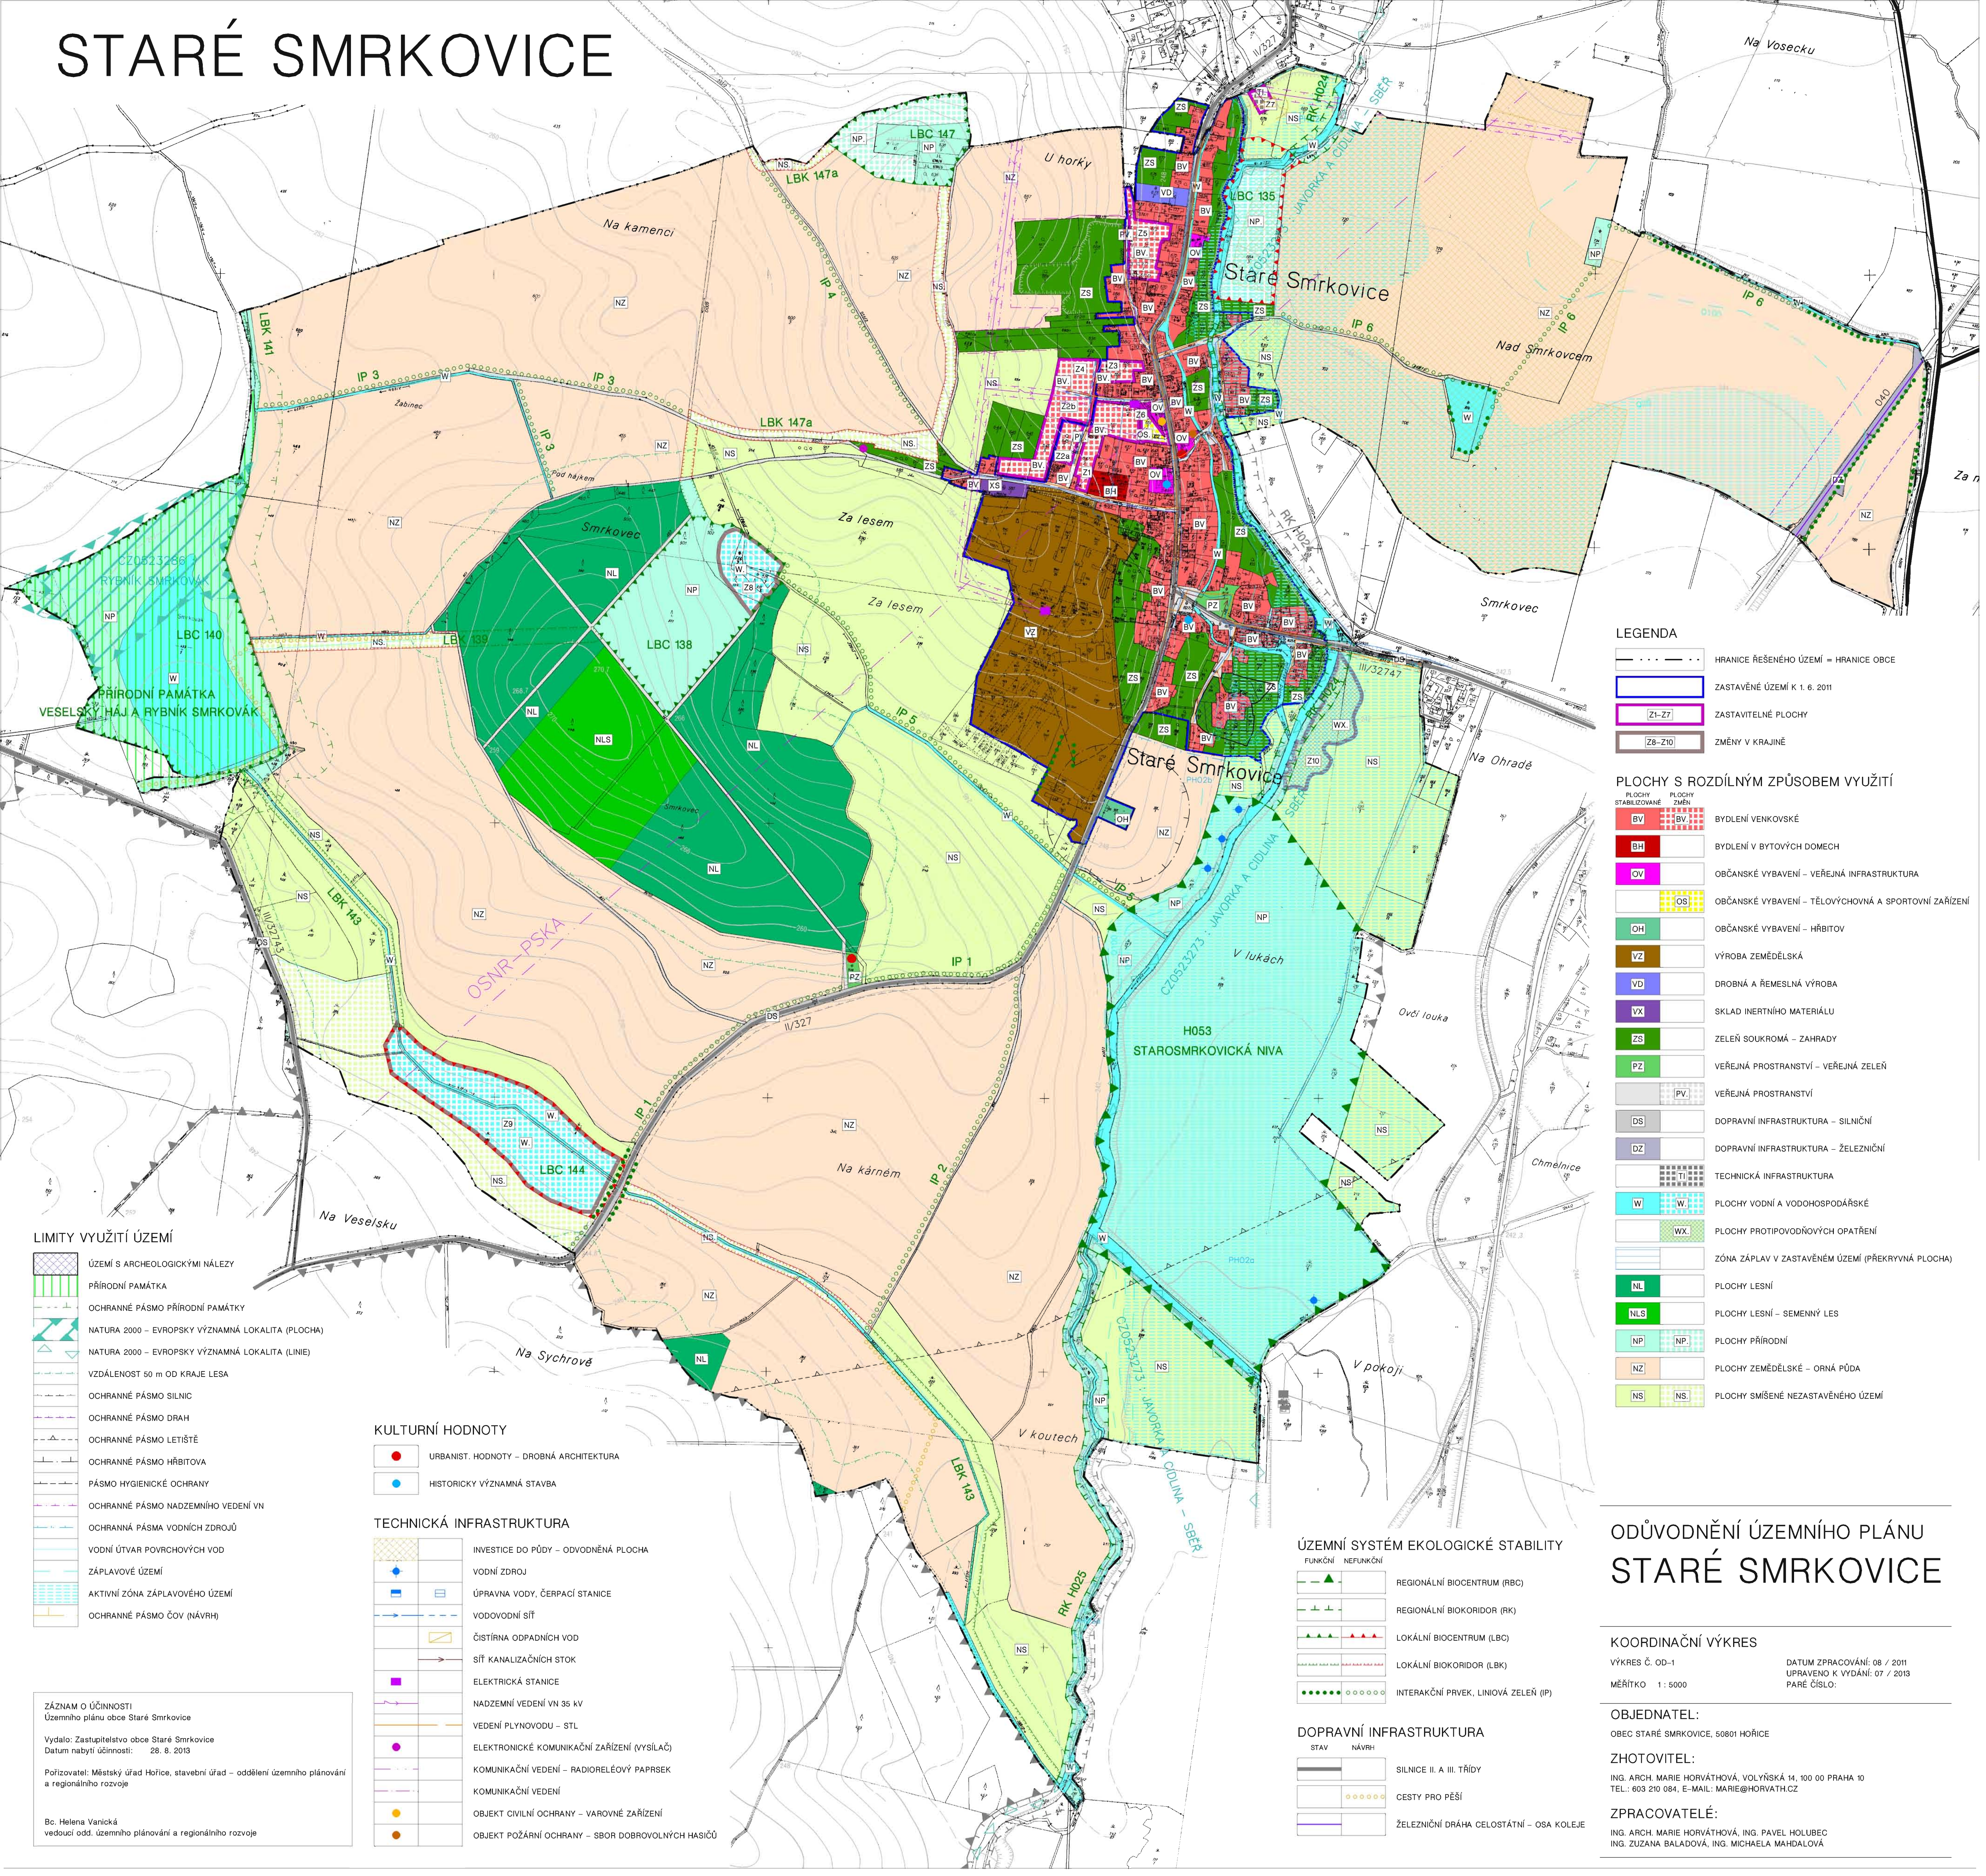

LIMITY VYUŽITÍ ÚZEMÍ

- Území s archeologickými nálezy
- Přírodní památka
- Ochranné pásmo přírodní památky
- NATURA 2000 – evropsky významná lokalita (plocha)
- NATURA 2000 – evropsky významná lokalita (linie)
- Vzdálenost 50 m od kraje lesa
- Ochranné pásmo silnic
- Ochranné pásmo drah
- Ochranné pásmo letiště
- Ochranné pásmo hřbitova
- Pásmo hygienické ochrany
- Ochranné pásmo nadzemního vedení VN
- Ochranná pásma vodních zdrojů
- Vodní útvar povrchových vod
- Záplavové území
- Aktivní zóna záplavového území
- Ochranné pásmo čov (návrh)

ZÁZNAM O ÚČINNOSTI
Územního plánu obce Staré Smrkovice

Vydalo: Zastupitelstvo obce Staré Smrkovice
Datum nabytí účinnosti: 28. 8. 2013

Pořizovatel: Městský úřad Hořice, stavební úřad – oddělení územního plánování a regionálního rozvoje

Bc. Helena Vanická
vedoucí odd. územního plánování a regionálního rozvoje

KULTURNÍ HODNOTY

- URBANIST. HODNOTY – DROBNÁ ARCHITEKTURA
- HISTORICKY VÝZNAMNÁ STAVBA

TECHNICKÁ INFRASTRUKTURA

- INVESTICE DO PŮDY – ODVODNĚNÁ PLOCHA
- VODNÍ ZDROJ
- ÚPRAVNA VODY, ČERPAČKÁ STANICE
- VODOVODNÍ SÍŤ
- ČIŠTÍRNA ODPADNÍCH VOD
- SÍŤ KANALIZAČNÍCH STOK
- ELEKTRICKÁ STANICE
- NADZEMNÍ VEDENÍ VN 35 kV
- VEDENÍ PLYNOVODU – STL
- ELEKTRONICKÉ KOMUNIKAČNÍ ZAŘÍZENÍ (VYSÍLAČ)
- KOMUNIKAČNÍ VEDENÍ – RADIORELEOVÝ PAPRSEK
- KOMUNIKAČNÍ VEDENÍ
- OBJEKT CIVILNÍ OCHRANY – VAROVNÉ ZAŘÍZENÍ
- OBJEKT POŽÁRNÍ OCHRANY – SBOR DOBROVOLNÝCH HASIČŮ

ÚZEMNÍ SYSTÉM EKOLOGICKÉ STABILITY

FUNKČNÍ NEFUNKČNÍ

- REGIONÁLNÍ BIOCENTRUM (RBC)
- REGIONÁLNÍ BIOKORIDOR (RK)
- LOKÁLNÍ BIOCENTRUM (LBC)
- LOKÁLNÍ BIOKORIDOR (LBK)
- INTERAKČNÍ PRVEK, LINOVÁ ZELEN (IP)

DOPRAVNÍ INFRASTRUKTURA

STAV NÁVRH

- SILNICE II. A III. TŘÍDY
- CESTY PRO PĚŠÍ
- ŽELEZNIČNÍ DRÁHA CELOSTÁTNÍ – OSA KOLEJE

LEGENDA

- HRANICE ŘEŠENÉHO ÚZEMÍ = HRANICE OBCE
- ZASTAVĚNÉ ÚZEMÍ K 1. 6. 2011
- ZASTAVITELNÉ PLOCHY
- ZMĚNY V KRAJINĚ

PLOCHY S ROZDÍLNÝM ZPŮSOBEM VYUŽITÍ

PLOCHY STABILIZOVANÉ PLOCHY ZMĚN

- BYDLÉNÍ VENKOVSKÉ
- BYDLÉNÍ V BYTOVÝCH DOMECH
- OBČANSKÉ VYBAVENÍ – VEŘEJNÁ INFRASTRUKTURA
- OBČANSKÉ VYBAVENÍ – TĚLOVÝCHOVNA A SPORTOVNÍ ZAŘÍZENÍ
- OBČANSKÉ VYBAVENÍ – HRBITOV
- VÝROBA ZEMĚDĚLSKÁ
- DROBNÁ A ŘEMESLNÁ VÝROBA
- SKLAD INERTNÍHO MATERIÁLU
- ZELEŇ SOUKROMÁ – ZAHRADY
- VEŘEJNÁ PROSTRANSTVÍ – VEŘEJNÁ ZELEŇ
- VEŘEJNÁ PROSTRANSTVÍ
- DOPRAVNÍ INFRASTRUKTURA – SILNIČNÍ
- DOPRAVNÍ INFRASTRUKTURA – ŽELEZNIČNÍ
- TECHNICKÁ INFRASTRUKTURA
- PLOCHY VODNÍ A VODOHOSPODÁŘSKÉ
- PLOCHY PROTIPOVODŇOVÝCH OPATŘENÍ
- ZÓNA ZÁPLAV V ZASTAVĚNÉM ÚZEMÍ (PŘEKRYVNÁ PLOCHA)
- PLOCHY LESNÍ
- PLOCHY LESNÍ – SEMENNÝ LES
- PLOCHY PŘÍRODNÍ
- PLOCHY ZEMĚDĚLSKÉ – ORNÁ PŮDA
- PLOCHY SMÍŠENÉ NEZASTAVĚNÉHO ÚZEMÍ

ODŮVODNĚNÍ ÚZEMNÍHO PLÁNU STARÉ SMRKOVICE

KOORDINAČNÍ VÝKRES

VÝKRES Č. OD-1

MĚŘÍTKO 1 : 5000

DATUM ZPRACOVÁNÍ: 08 / 2011

UPRAVENO K VYDÁNÍ: 07 / 2013

PARÉ ČÍSLO:

OBJEDNATEL:
OBEC STARÉ SMRKOVICE, 50801 HOŘICE

ZHOTOVITEL:
ING. ARCH. MARIE HORVÁTHOVÁ, VOLVÝŠKÁ 14, 100 00 PRAHA 10
TEL.: 603 210 084, E-MAIL: MARIE@HORVATH.CZ

ZPRACOVATELÉ:
ING. ARCH. MARIE HORVÁTHOVÁ, ING. PAVEL HOLUBEČ
ING. ZUZANA BALADOVÁ, ING. MICHAELA MAHALDOVÁ